

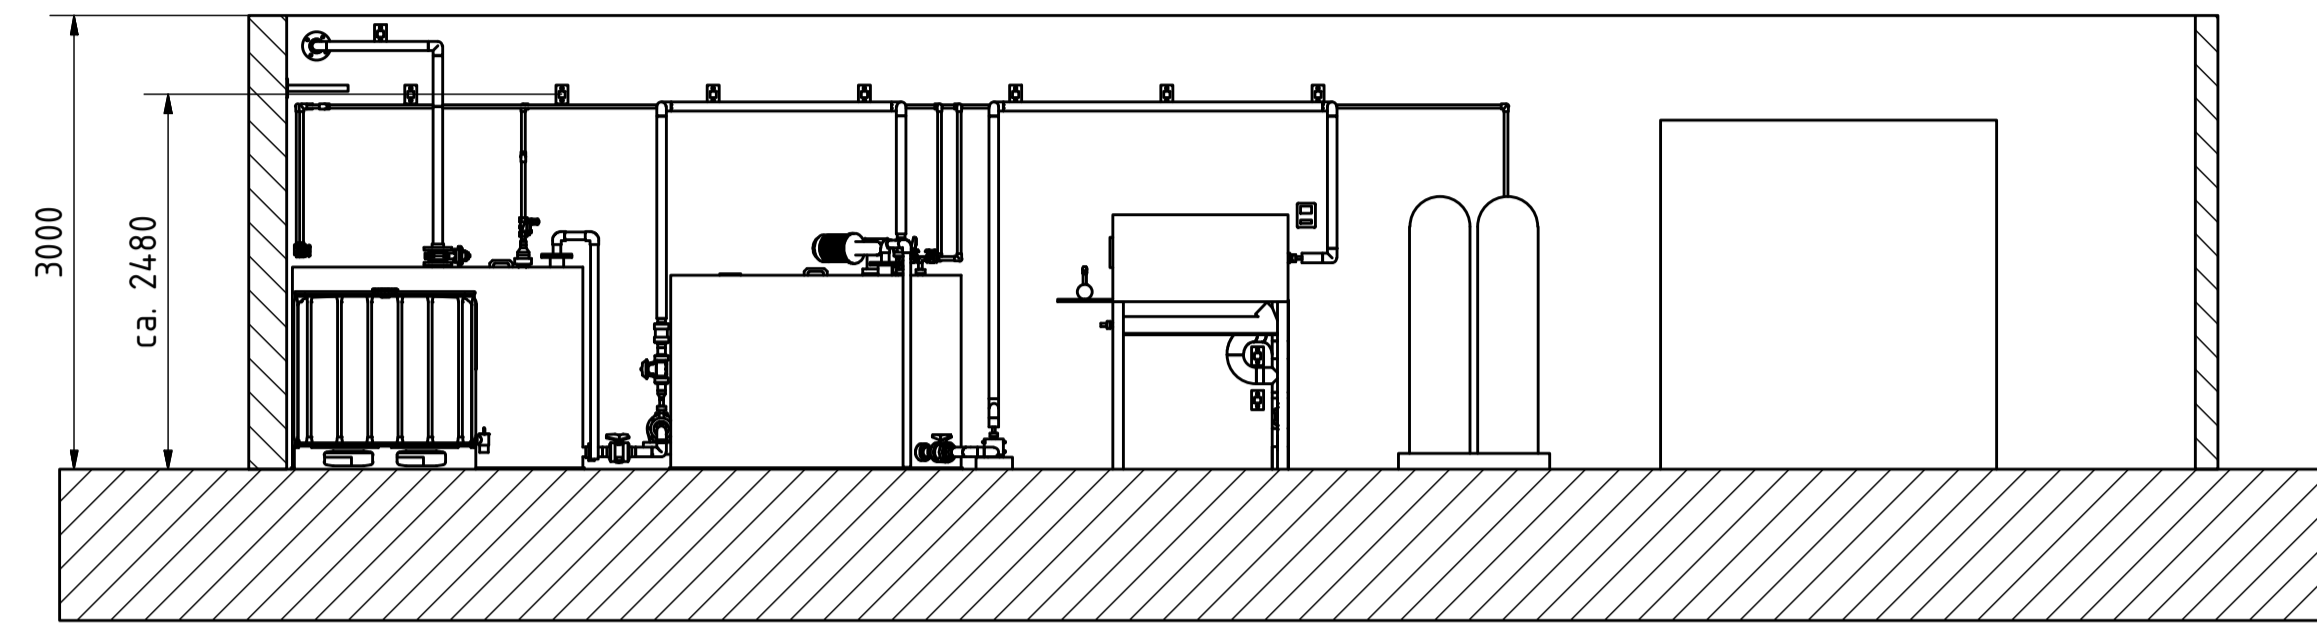
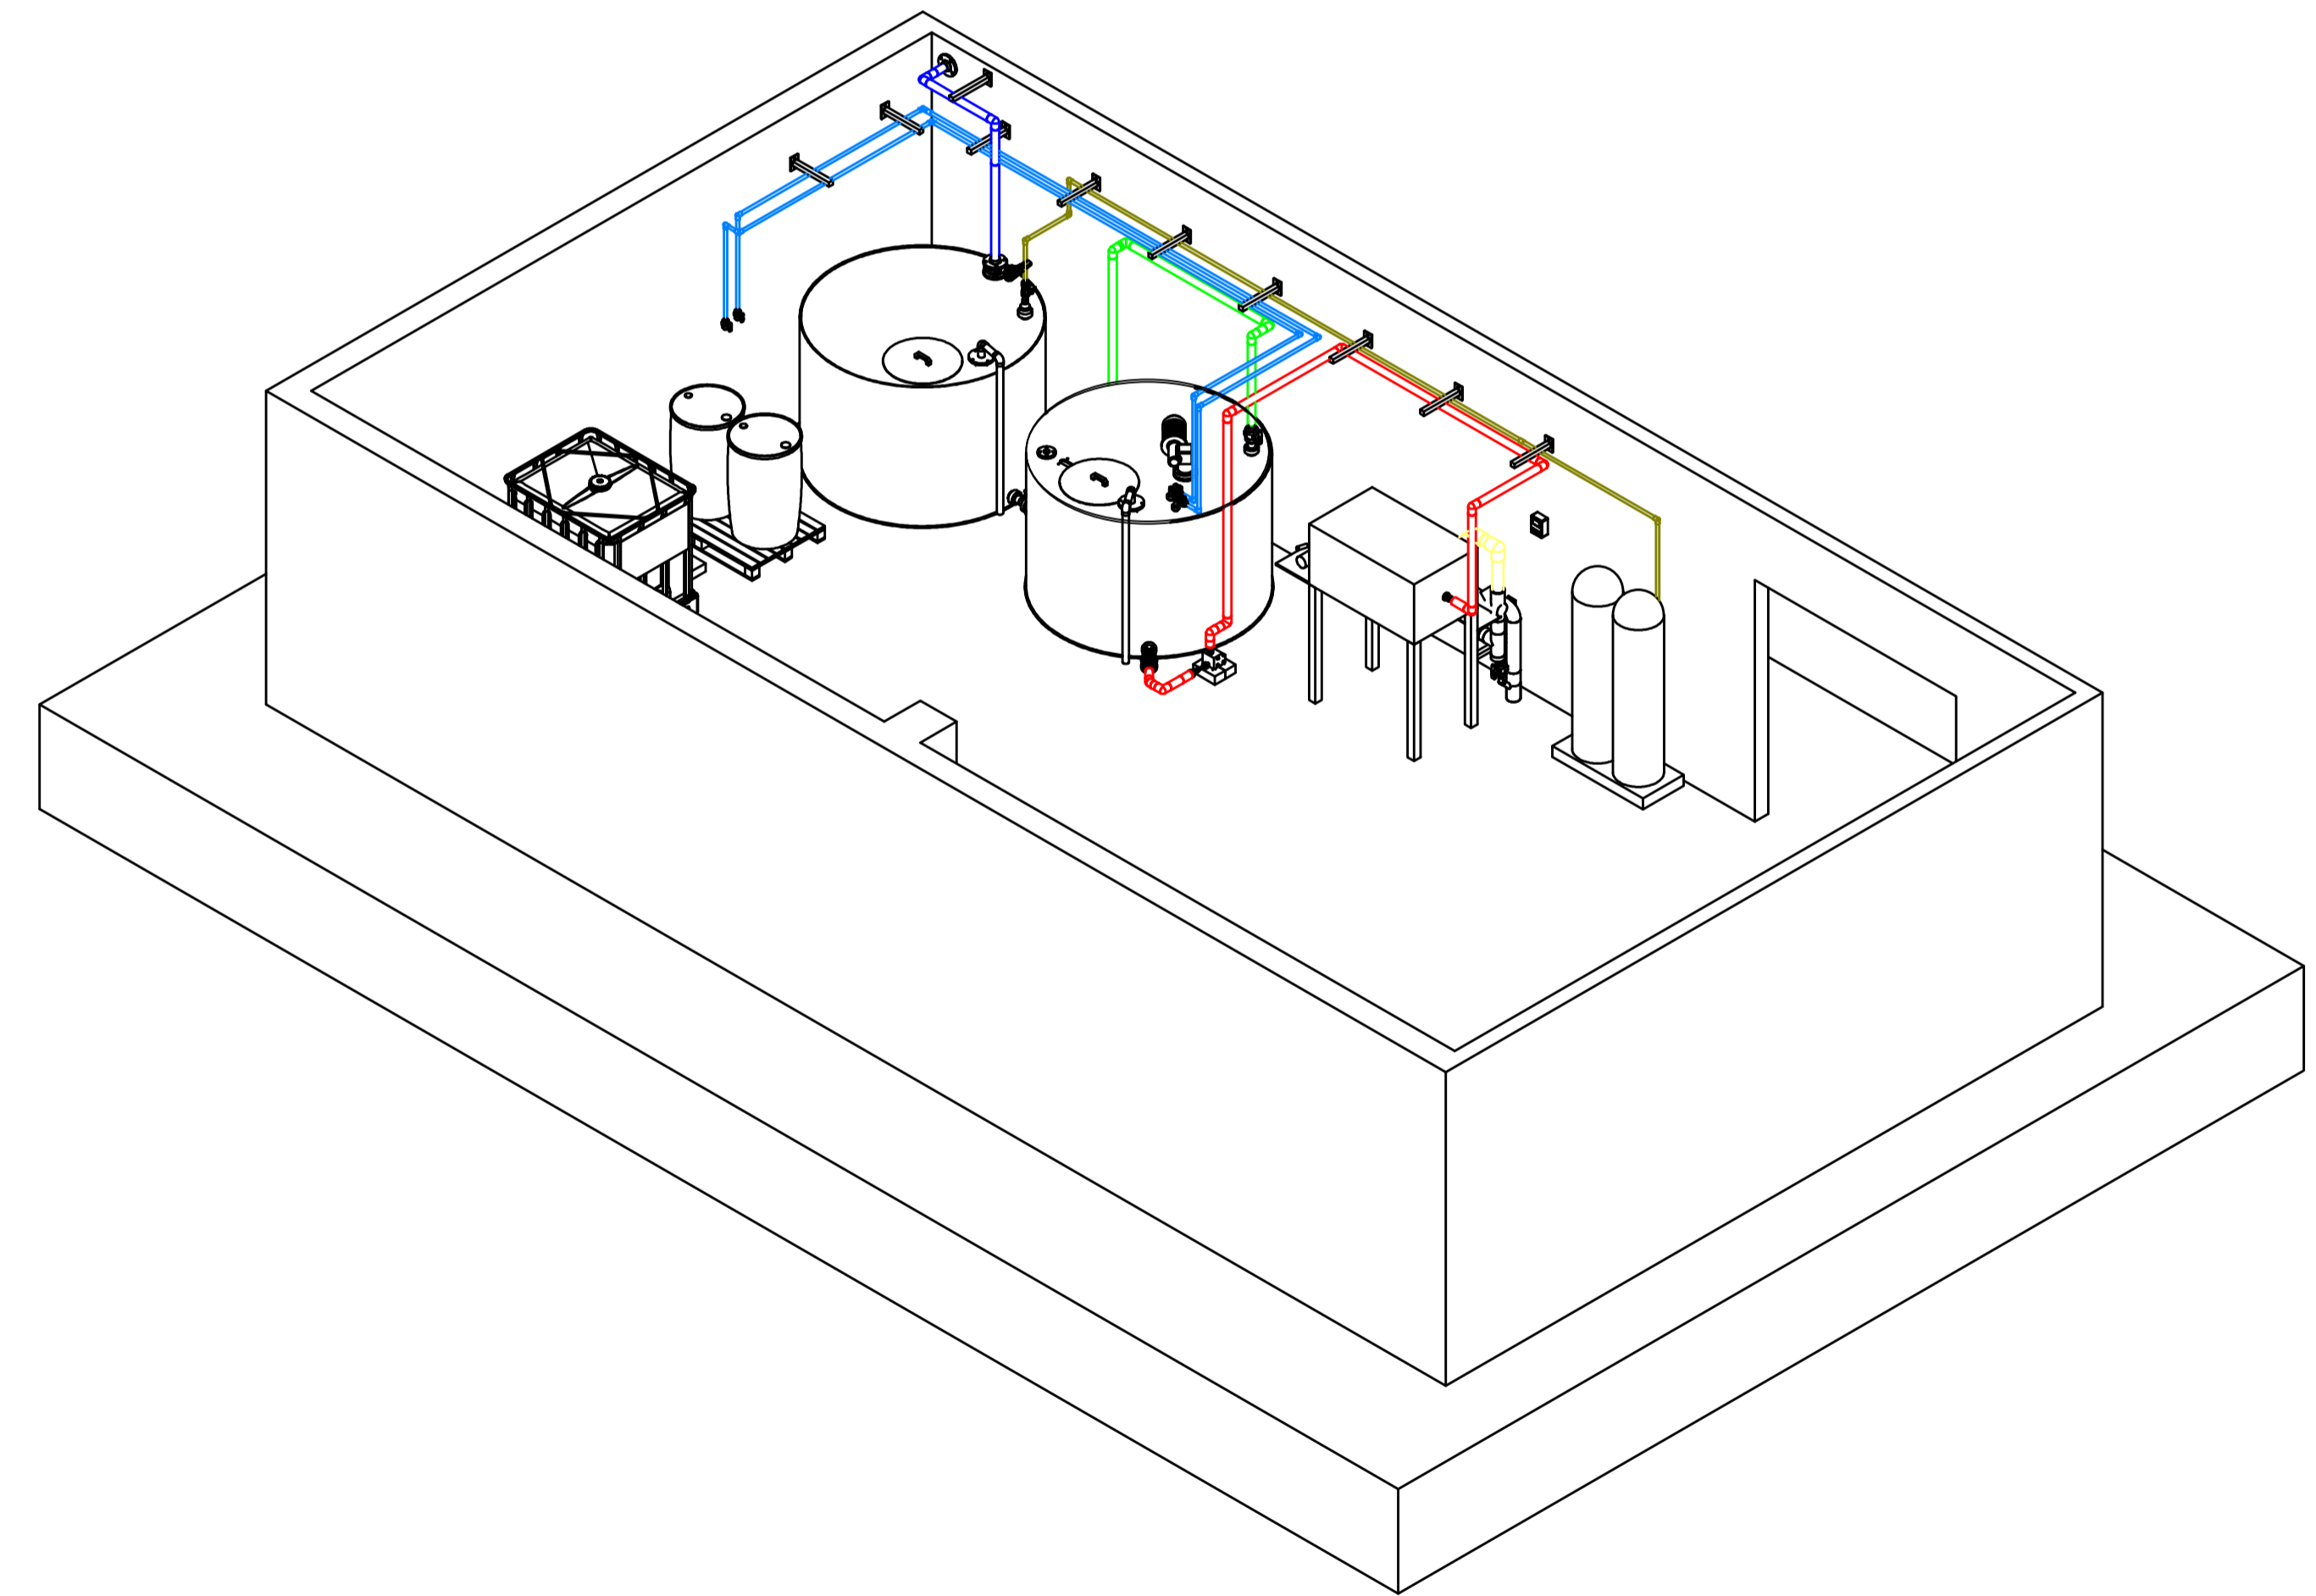


A-A (1 : 50)

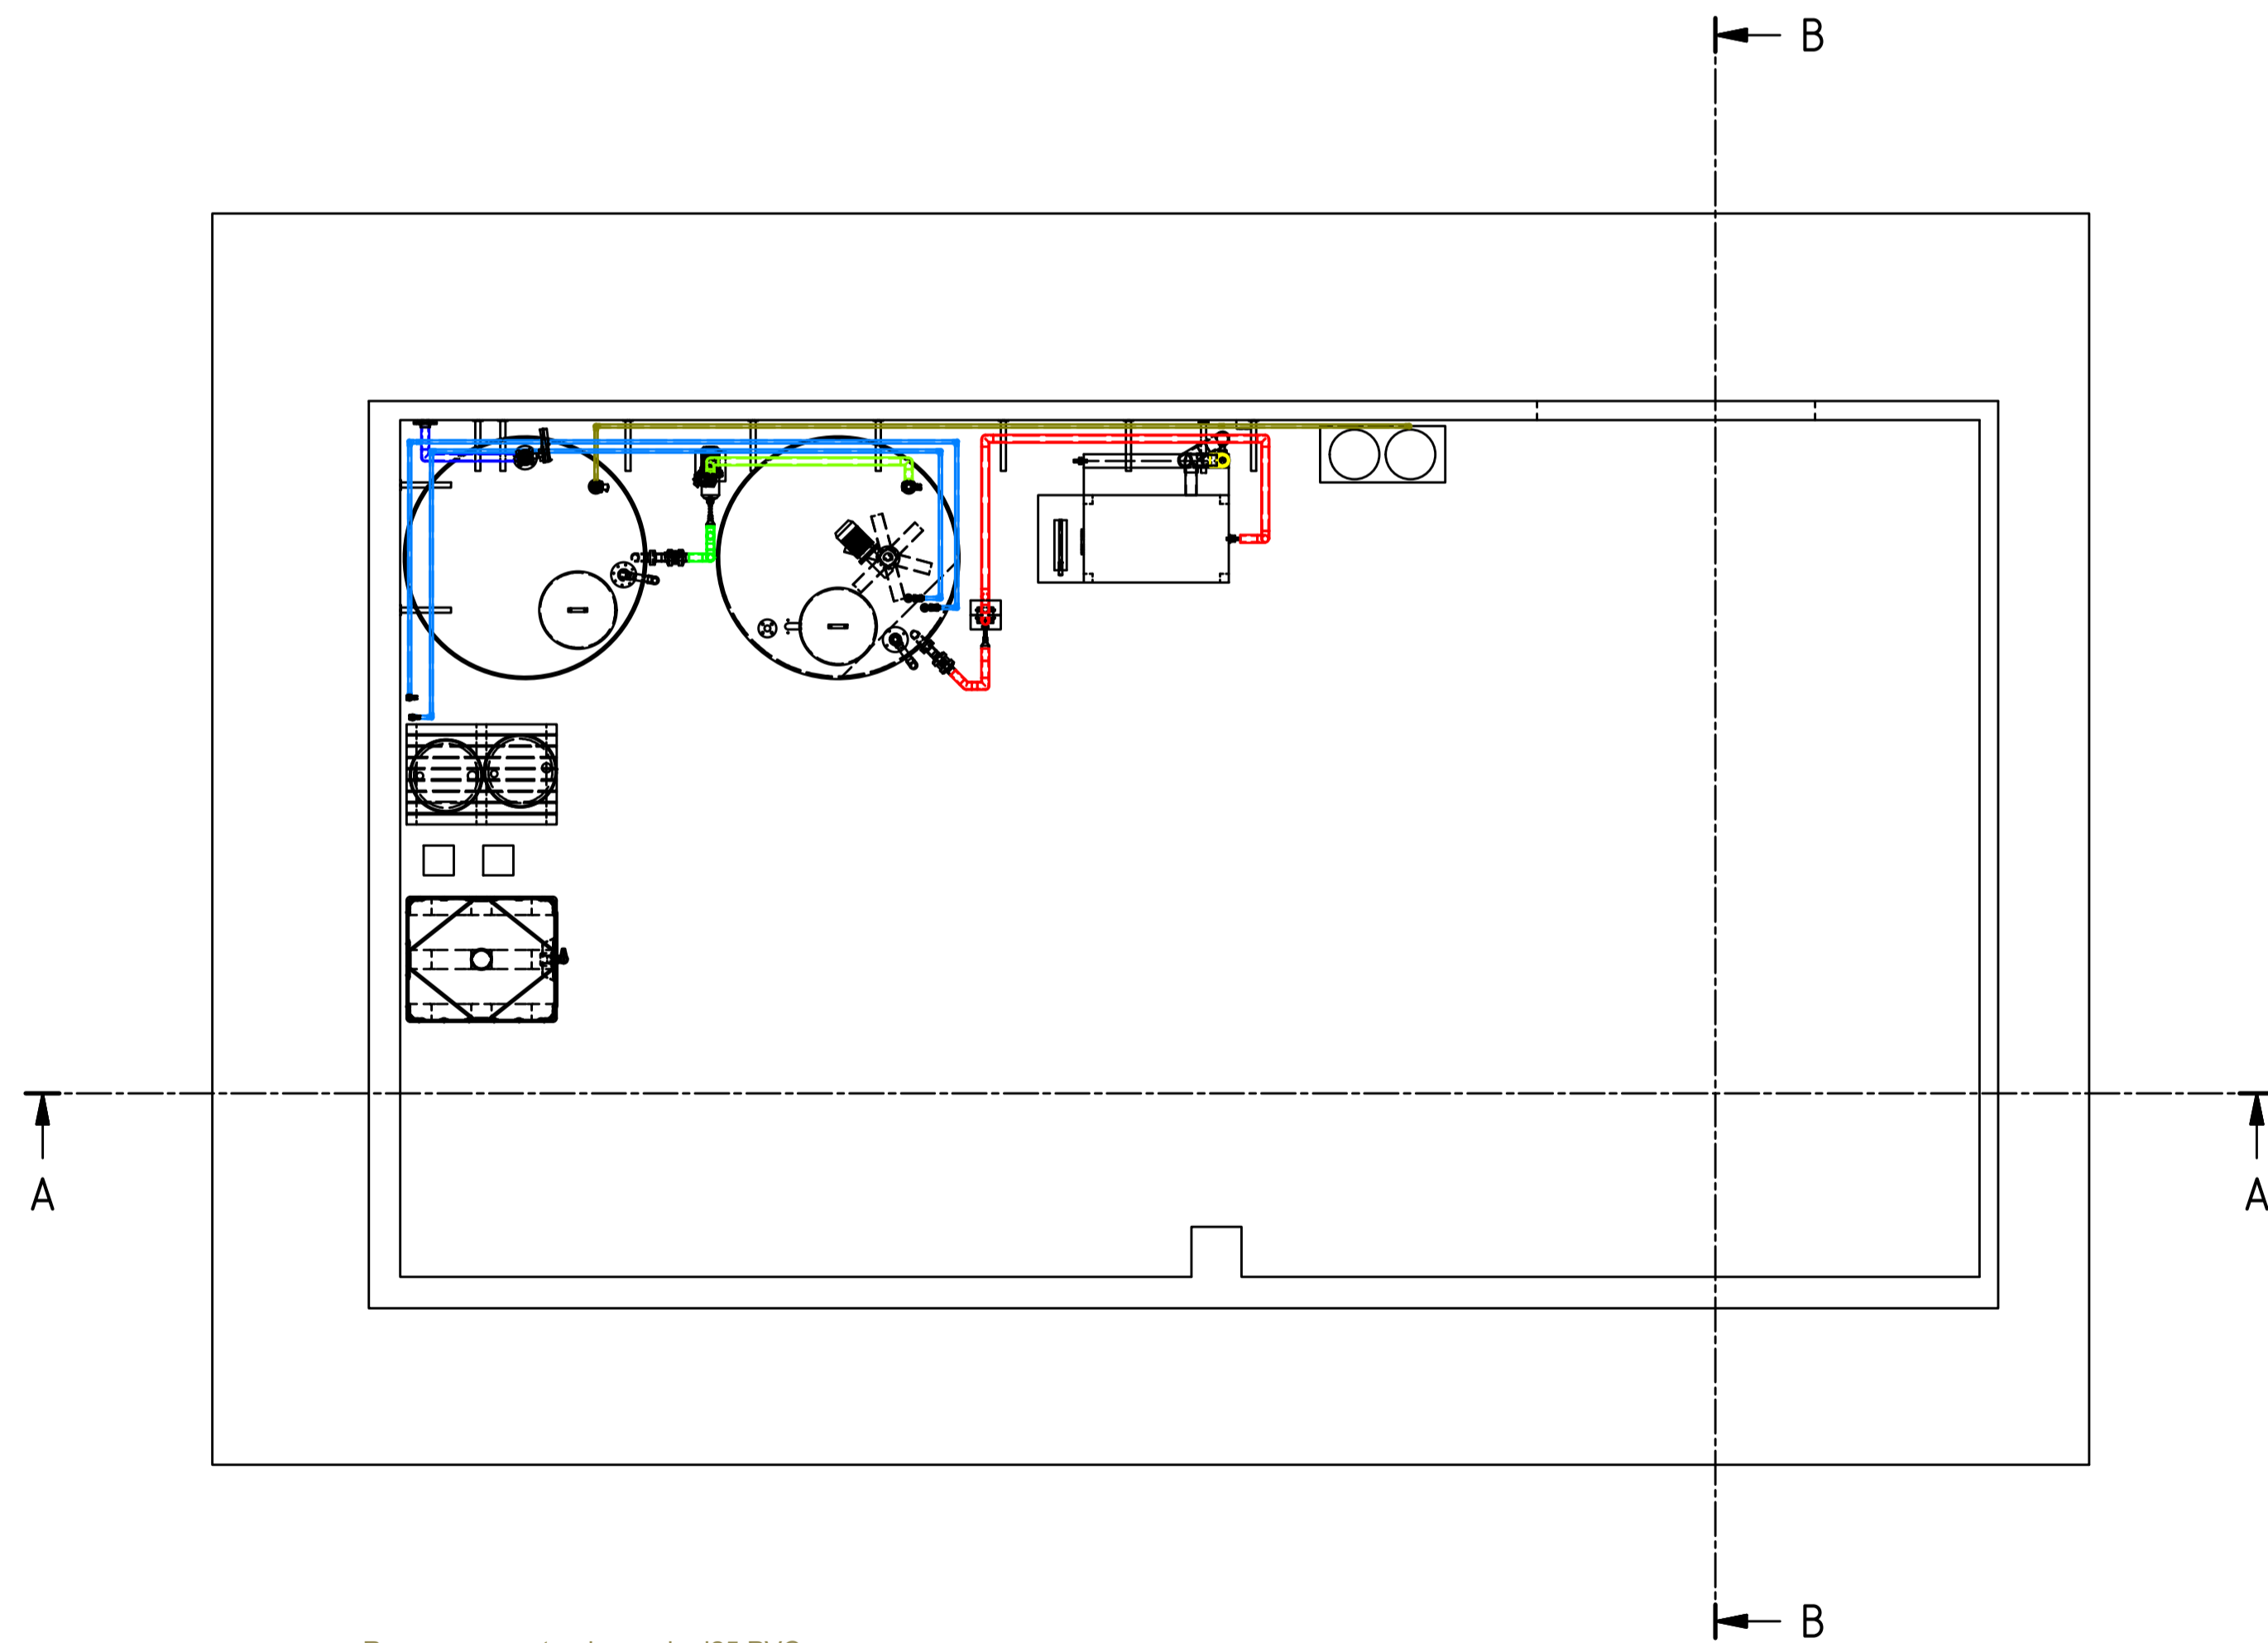

B-B (1 : 50)

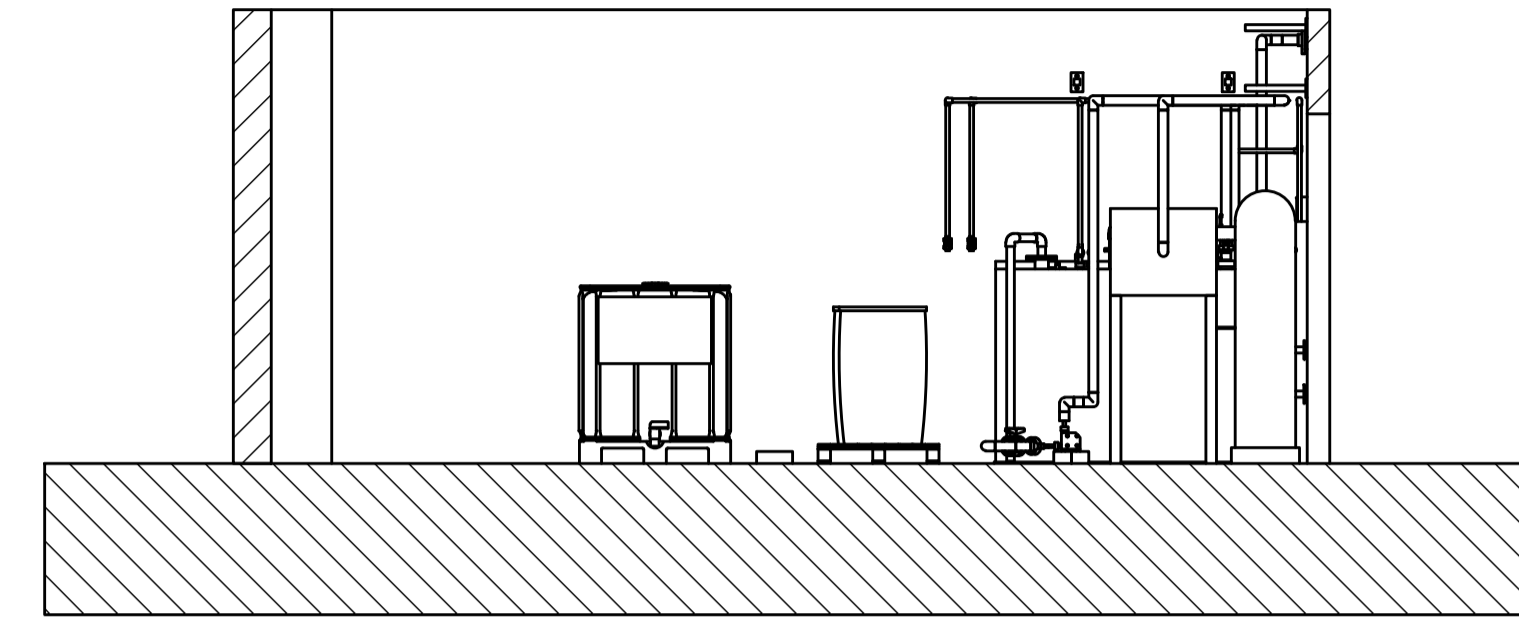

- Rezervoar za otpadne vode d25 PVC
- Otpadne vode iz proizvodnje d63 PE
- Procesni rezervoar za prečišćavanje otpadne vode d63 PVC
- Prečišćena voda od procesnog rezervoara do prese sa filtracijom
- Voda od prese sa filtracijom do izlaza za kanalizaciju d90 PE
- Doziranje-krećno mleko/neutralizacija d 25 PVC

